
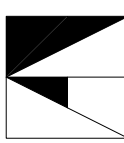


KORR. POS. NABOHUS OG B.LINJE V. FABR.V., JUST. POS. NYE HUS 29.05.08 KHB		A	
			
RENA EIENDOM AS BOLIGER - OMRÅDE B6, B8, B11 SITUASJONS- / UTOMHUSPLAN			
Mål	Dato	Sign.	Kontr. Tegn.nr.
1:500	16.01.08	KHB EØ	065 001
			IND
			A

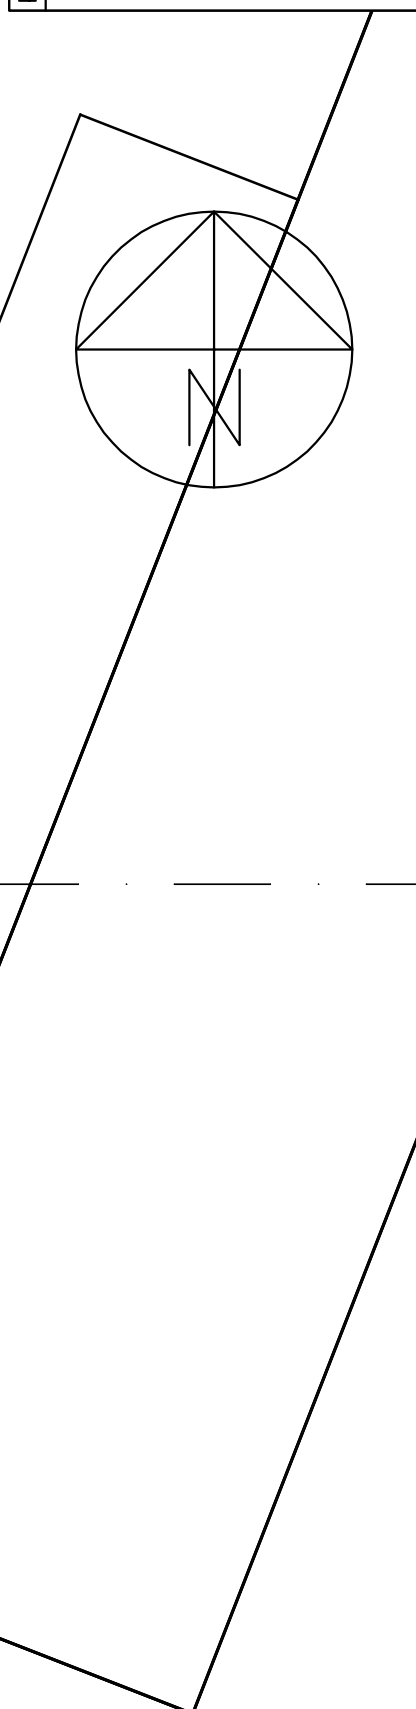

ARKINETT AS
 Skarv, MMA, NPA Kjell H. Bjørklund og Erik Ødegaard
 Perreg. 13, PB 546, 2304 Hamar
 Tlf. 62 51 99 40 - Fax 62 51 99 41 - E-post arkinnett@arkinnett.no