
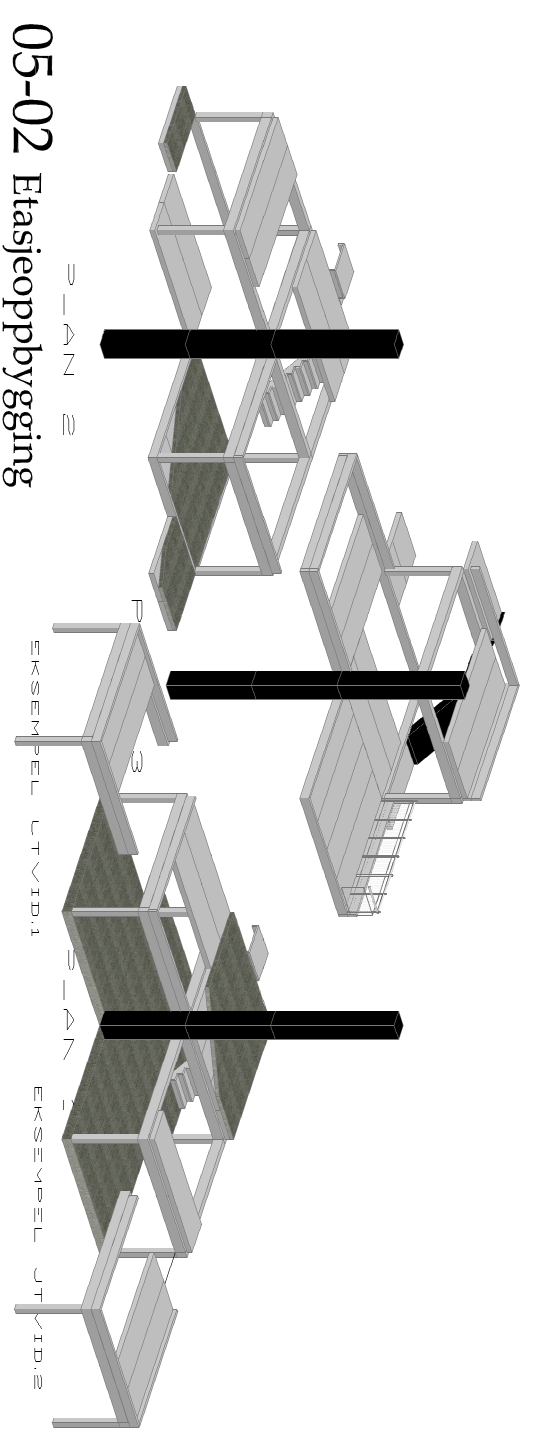



05-01 Byggesystem - Grunntype m/ utvidelse vest

05-05 Perspektiv større sammensatt prosjekt

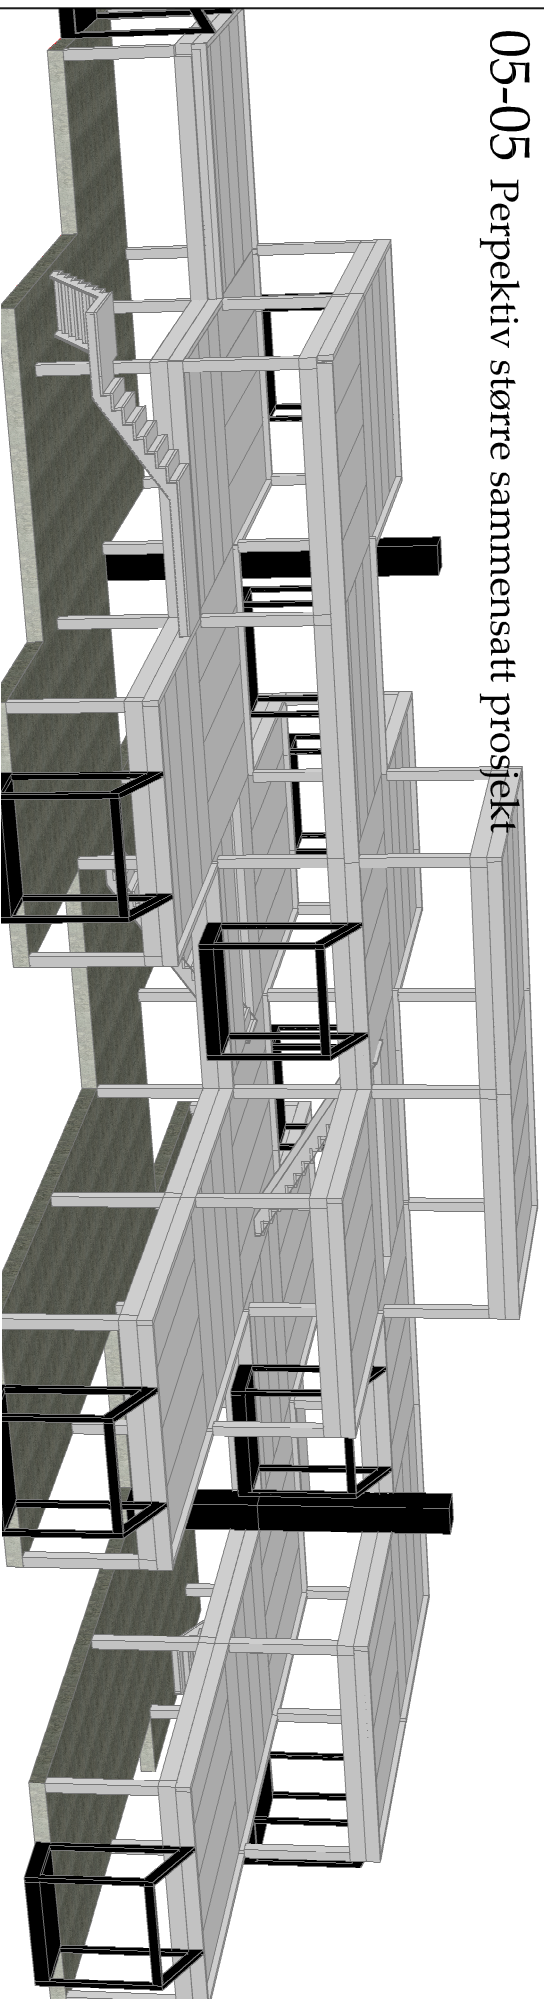


05-02 Etasjeoppbygging


05-03 Perspektiv - Grunntype

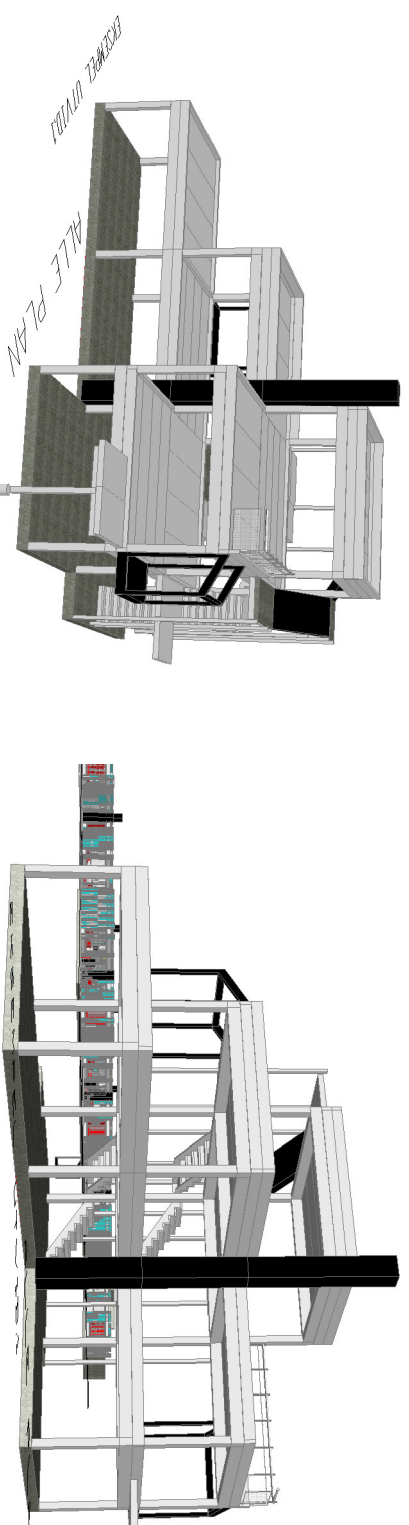


05-04 Perspektiv - Grunntype

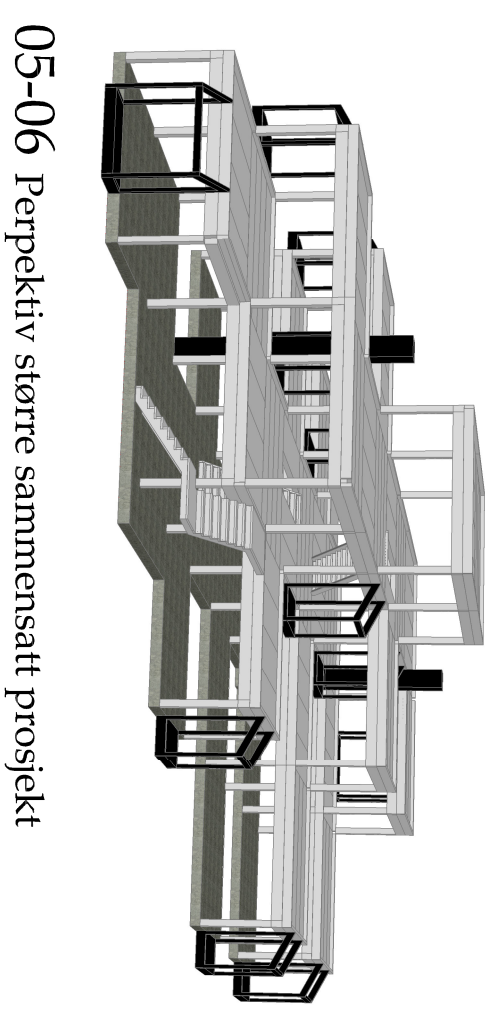


05-06 Perspektiv større sammensatt prosjekt

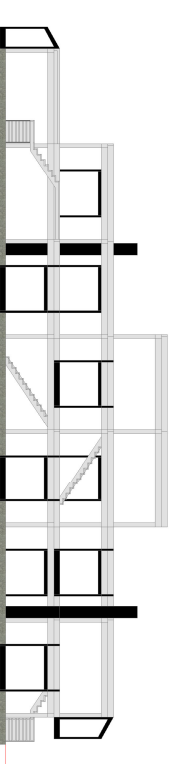

05-08 Lengdesnitt større sammensatt prosjekt

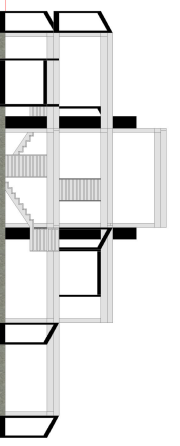

05-09 Tverrsnitt større sammensatt prosjekt

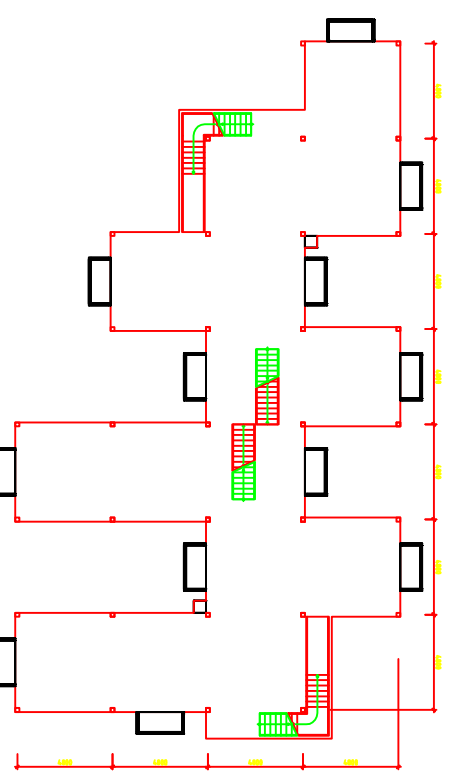

05-07 Planeksempel på større sammensatt prosjekt