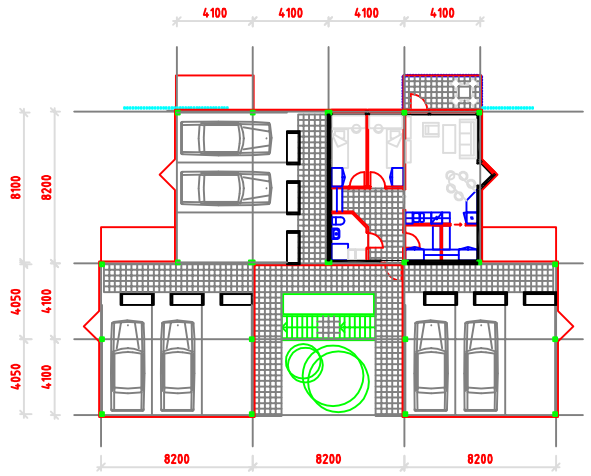

PLAN 1. ETG - 1 LEIL. TYPE B - 9 PPL.

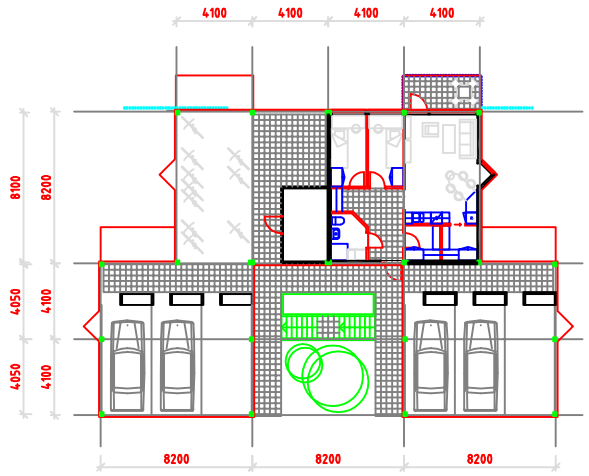

ALT.PLAN 1. ETG - 6 PPL, BOD+SYKKELPARK.

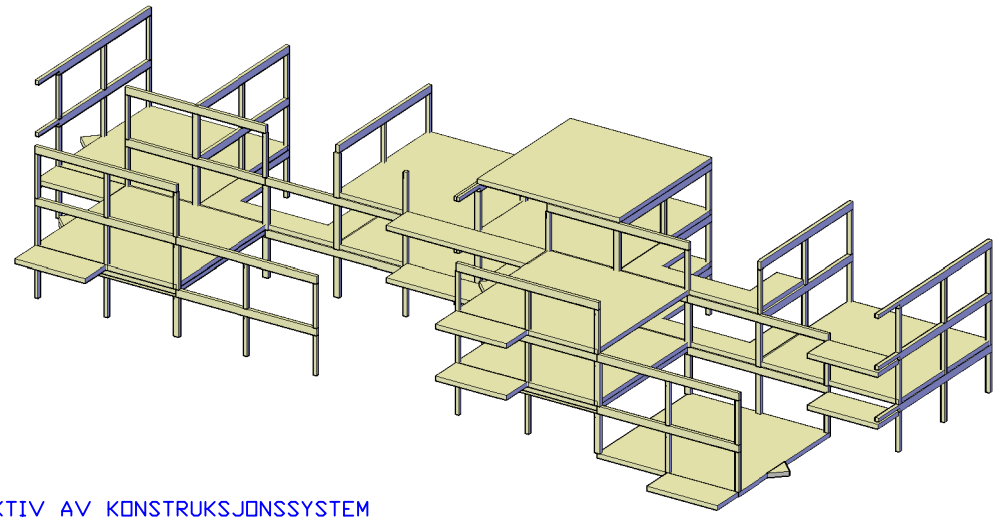

PERSPEKTIV AV KONSTRUKSJONSSYSTEM

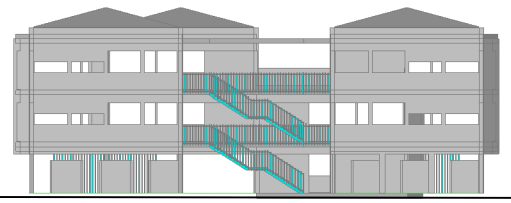

GAVL SYD/VEST

GAVL NORD/ØST

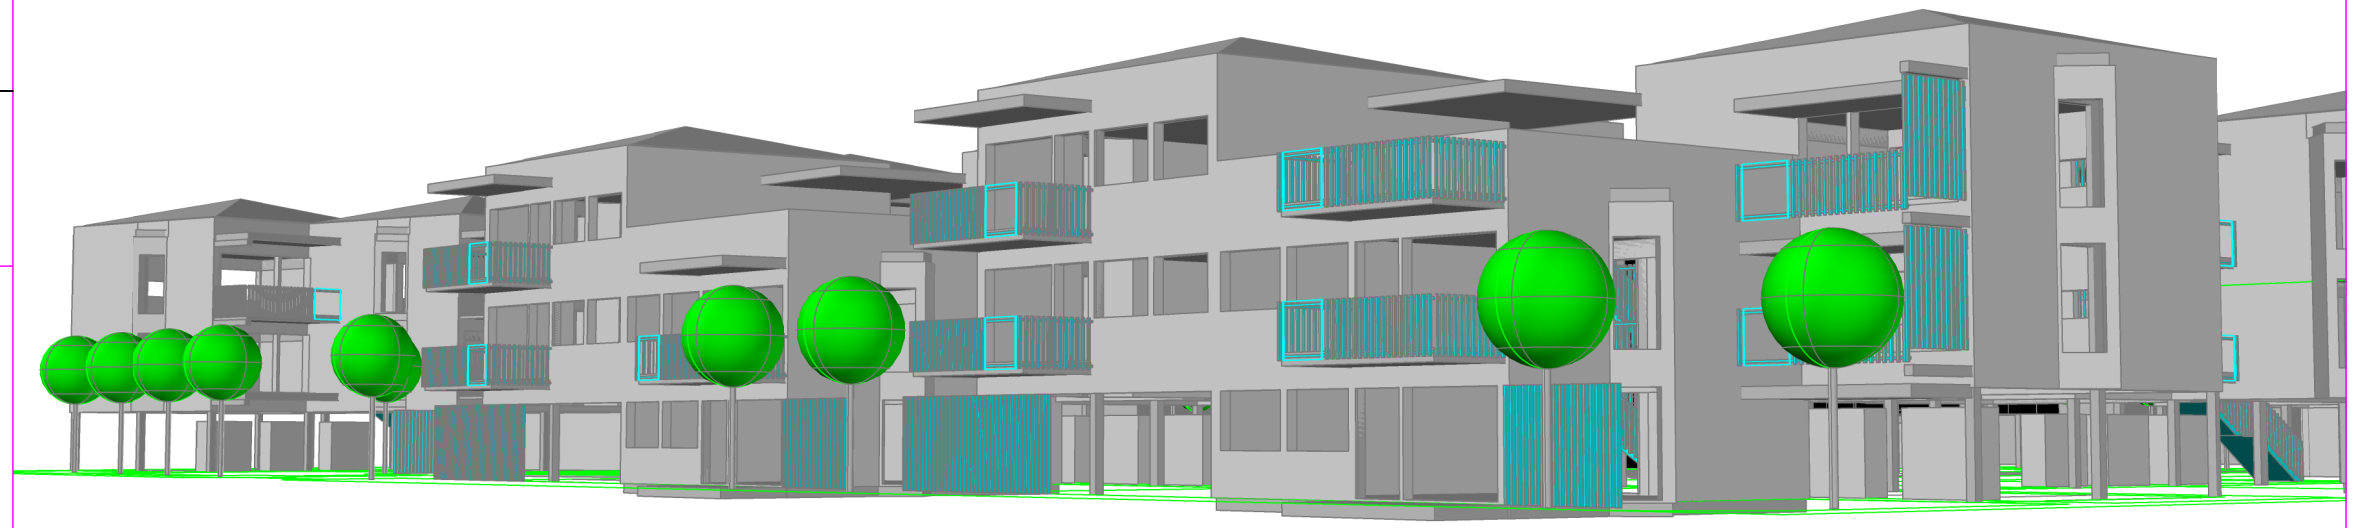

PERSPEKTIV FRA SYD-VEST

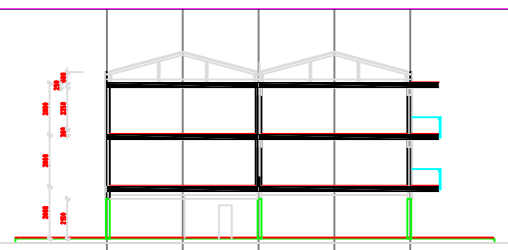

TVERRSNITT

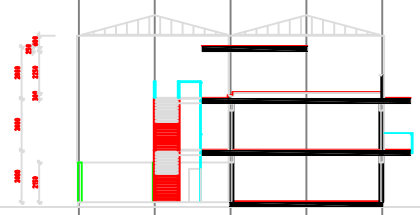

TVERRSNITT TERRASSER

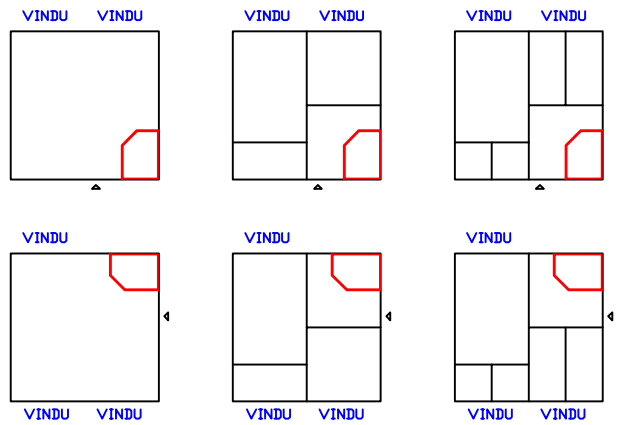

INNDELINGSPRINSIPP 8x8 M

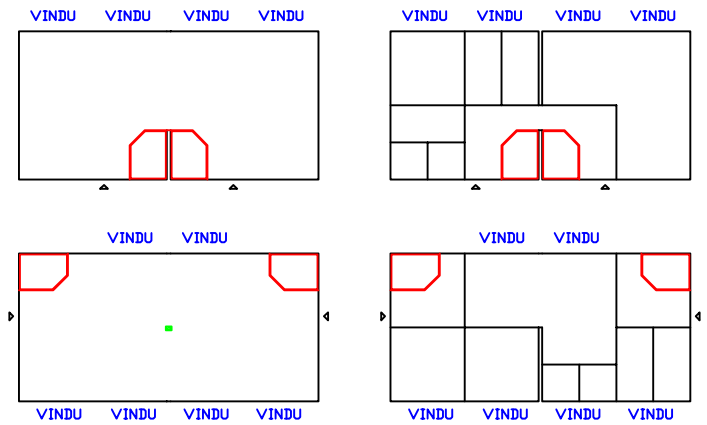

INNDELINGSPRINSIPP 2x 8x8 M

MOTTO:

1111110